

Kanton Solothurn
Gemeinde Wangen bei Olten



Änderung Erschliessungsplan im Rickenbachfeld

RRB Nr. 2020/973 vom 30. Juni 2020

Dem Erschliessungsplan kommt gleichzeitig die Bedeutung der
Baubewilligung zu (§ 39 Abs. 4 PBG).

Situation 1 : 1'000

Index	Datum	Änderungen	gez.	gepr.	gen.	Übersagen:	geprüft:	genehmigt:
						16.10.2018	<i>mk/v</i>	<i>lco</i>
							gezeichnet: <i>mk/v</i>	Plan Nr.
							Grosse: 30 x 126	
							user: <i>mk/v</i>	
							gedruckt: 08.04.2019 10:13:53	21808/1

AV-Grundlage vom: 25.07.2017
www.bsb-partner.ch
Biberist Tel. 032 671 22 22 Fax 032 671 22 00
Oensingen Tel. 062 388 38 38 Fax 062 388 38 00
Grenchen Tel. 032 654 59 30 Fax 032 654 59 31
Liebeld/Bern Tel. 031 978 00 78 Fax 031 978 00 79
BSB + Partner Ingenieure und Planer bsb+

Öffentliche Auflage vom 22. Februar bis 25. März 2019
Beschluss vom Gemeinderat Wangen bei Olten
Wangen bei Olten, 19. Februar 2019

Die Gemeindepräsidentin:

[Signature]

Der Gemeindevorsteher:
[Signature]



Genehmigt vom Regierungsrat des Kantons Solothurn
mit RRB Nr. 2020/973 vom 30. Juni 2020
Publikation des Regierungsratsbeschlusses im Amtsblatt Nr. 34 vom 21. August 2020

Der Staatsschreiber:




Genehmigungsinhalt

- Öffentliche Erschliessungsstrassen
- Geplante Strassenlinien
- Baulinien entlang Gemeindestrassen
- Aufhebung Baulinien entlang Gemeindestrassen
- Orientierungsinhalt
- Gebiete mit rechtsgültigem Gestaltungsplan / mit Gestaltungsplanpflicht
- Erschliessung Nachbarparzelle
- Bereich öffentlicher Fussverkehr
- Querungsbereich öffentlicher Fussverkehr
- Öffentliche Fusswege und Trottoirs
- Hauptverkehrsstrassen (Kantonsstrassen)
- Einhahnregime

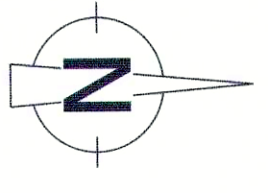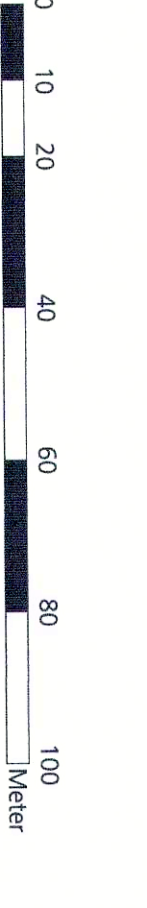


orientierend

Strassen- und Baulinienplan rechtsgültig
RRB Nr. 2012 / 1466 vom 3. Juli 2012
RRB Nr. 2018 / 140 vom 20. Februar 2018

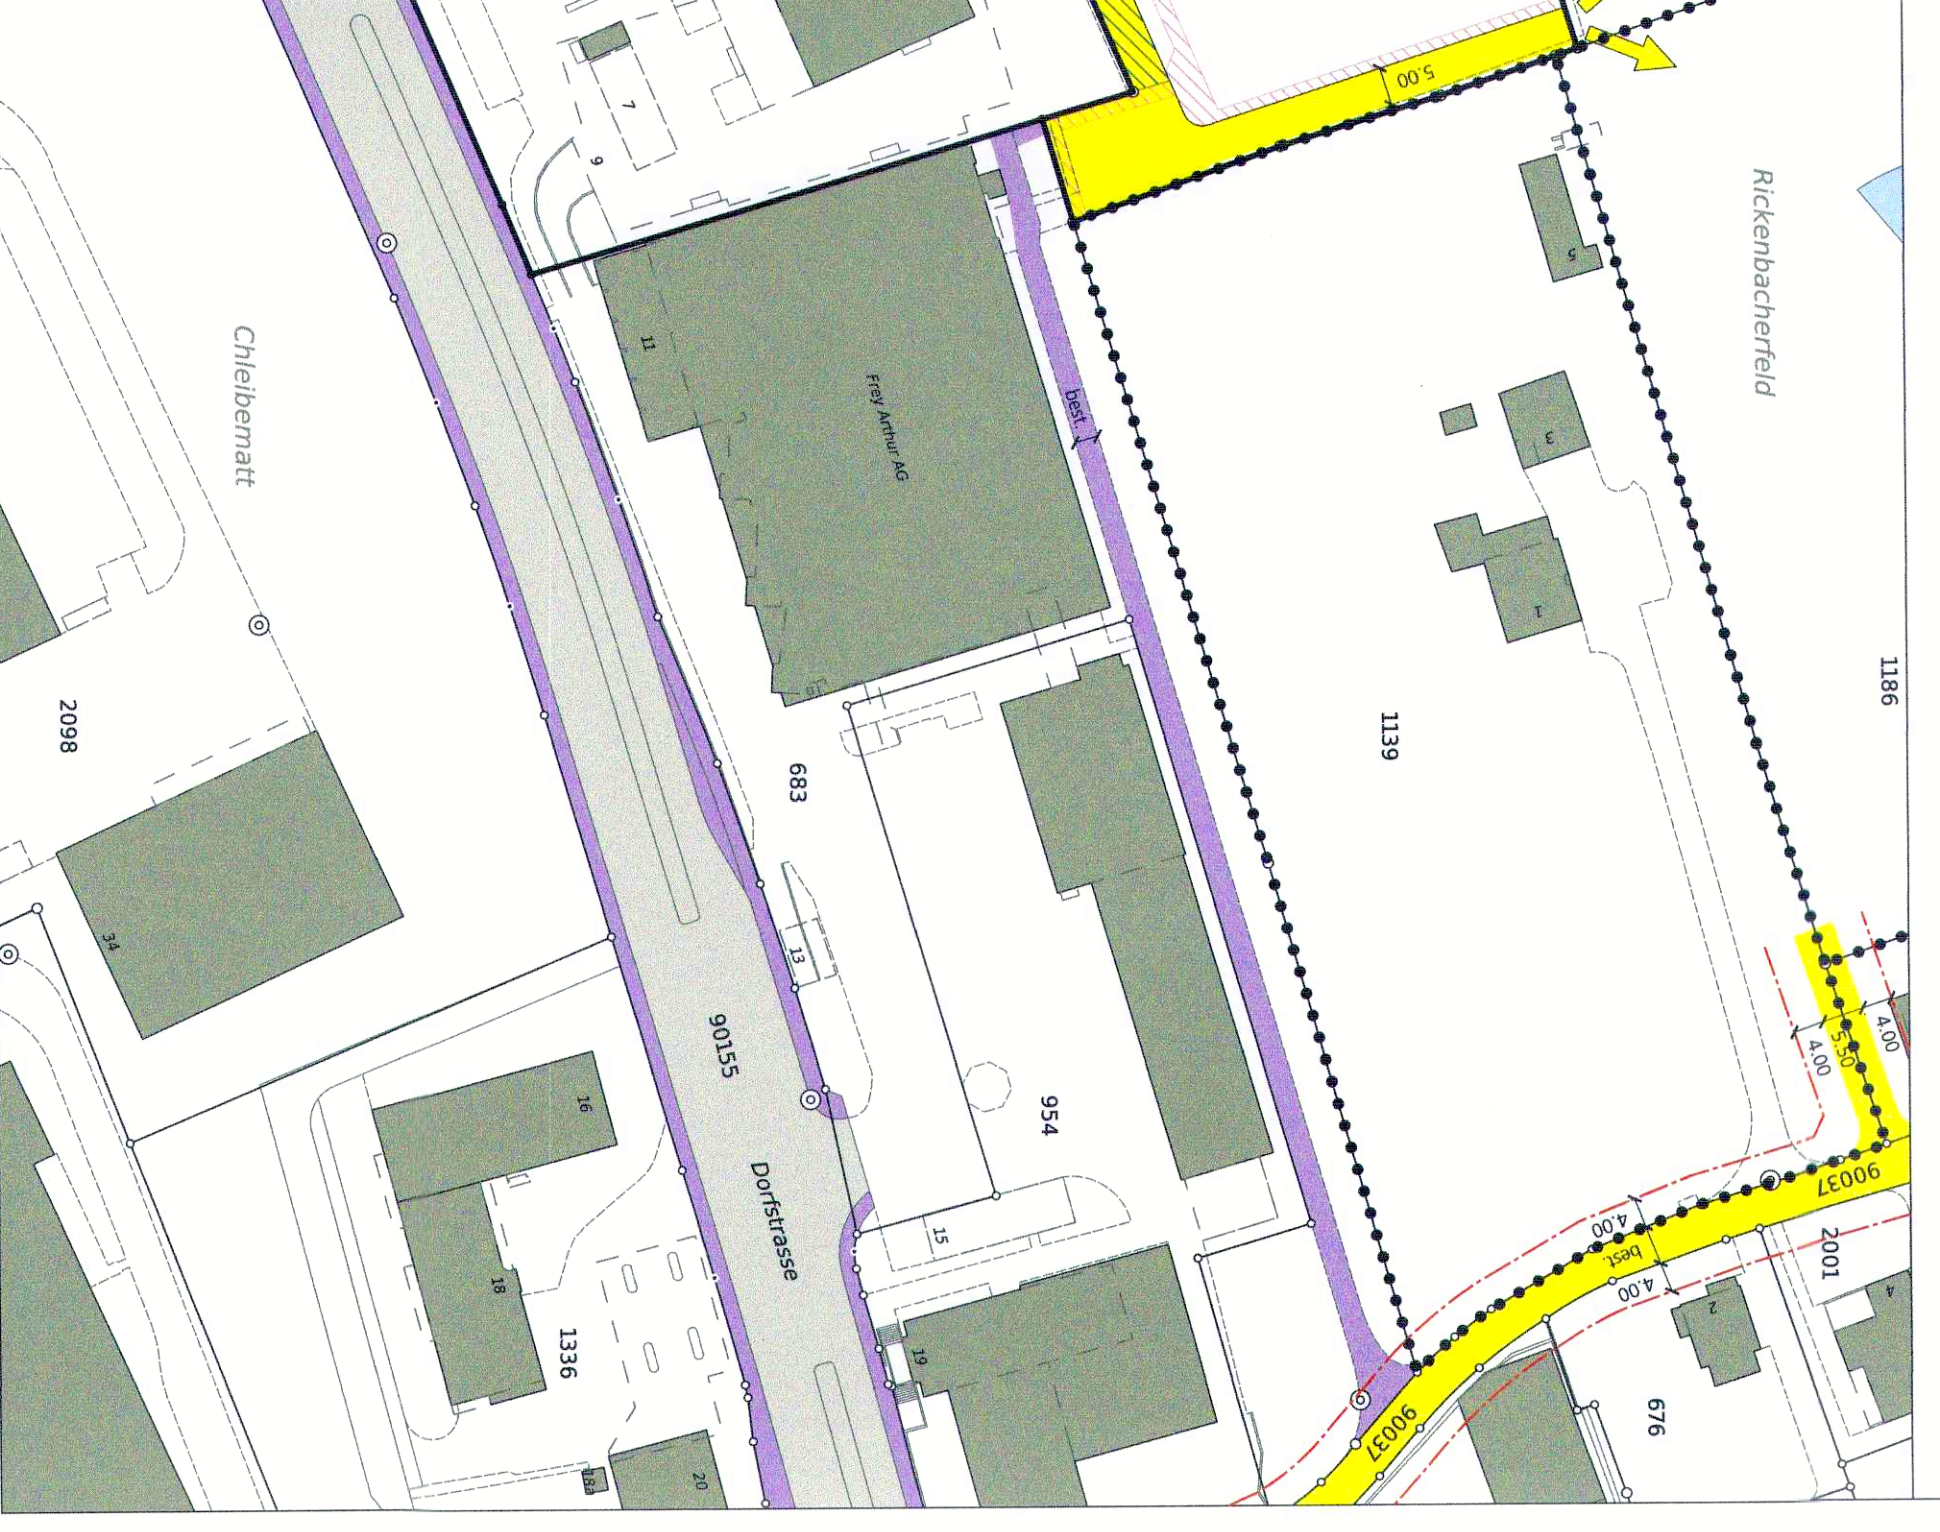

Genehmigungsinhalt

Änderung Strassen- und Baulinienplan
RRB Nr. 2020/973 vom 30. Juni 2020

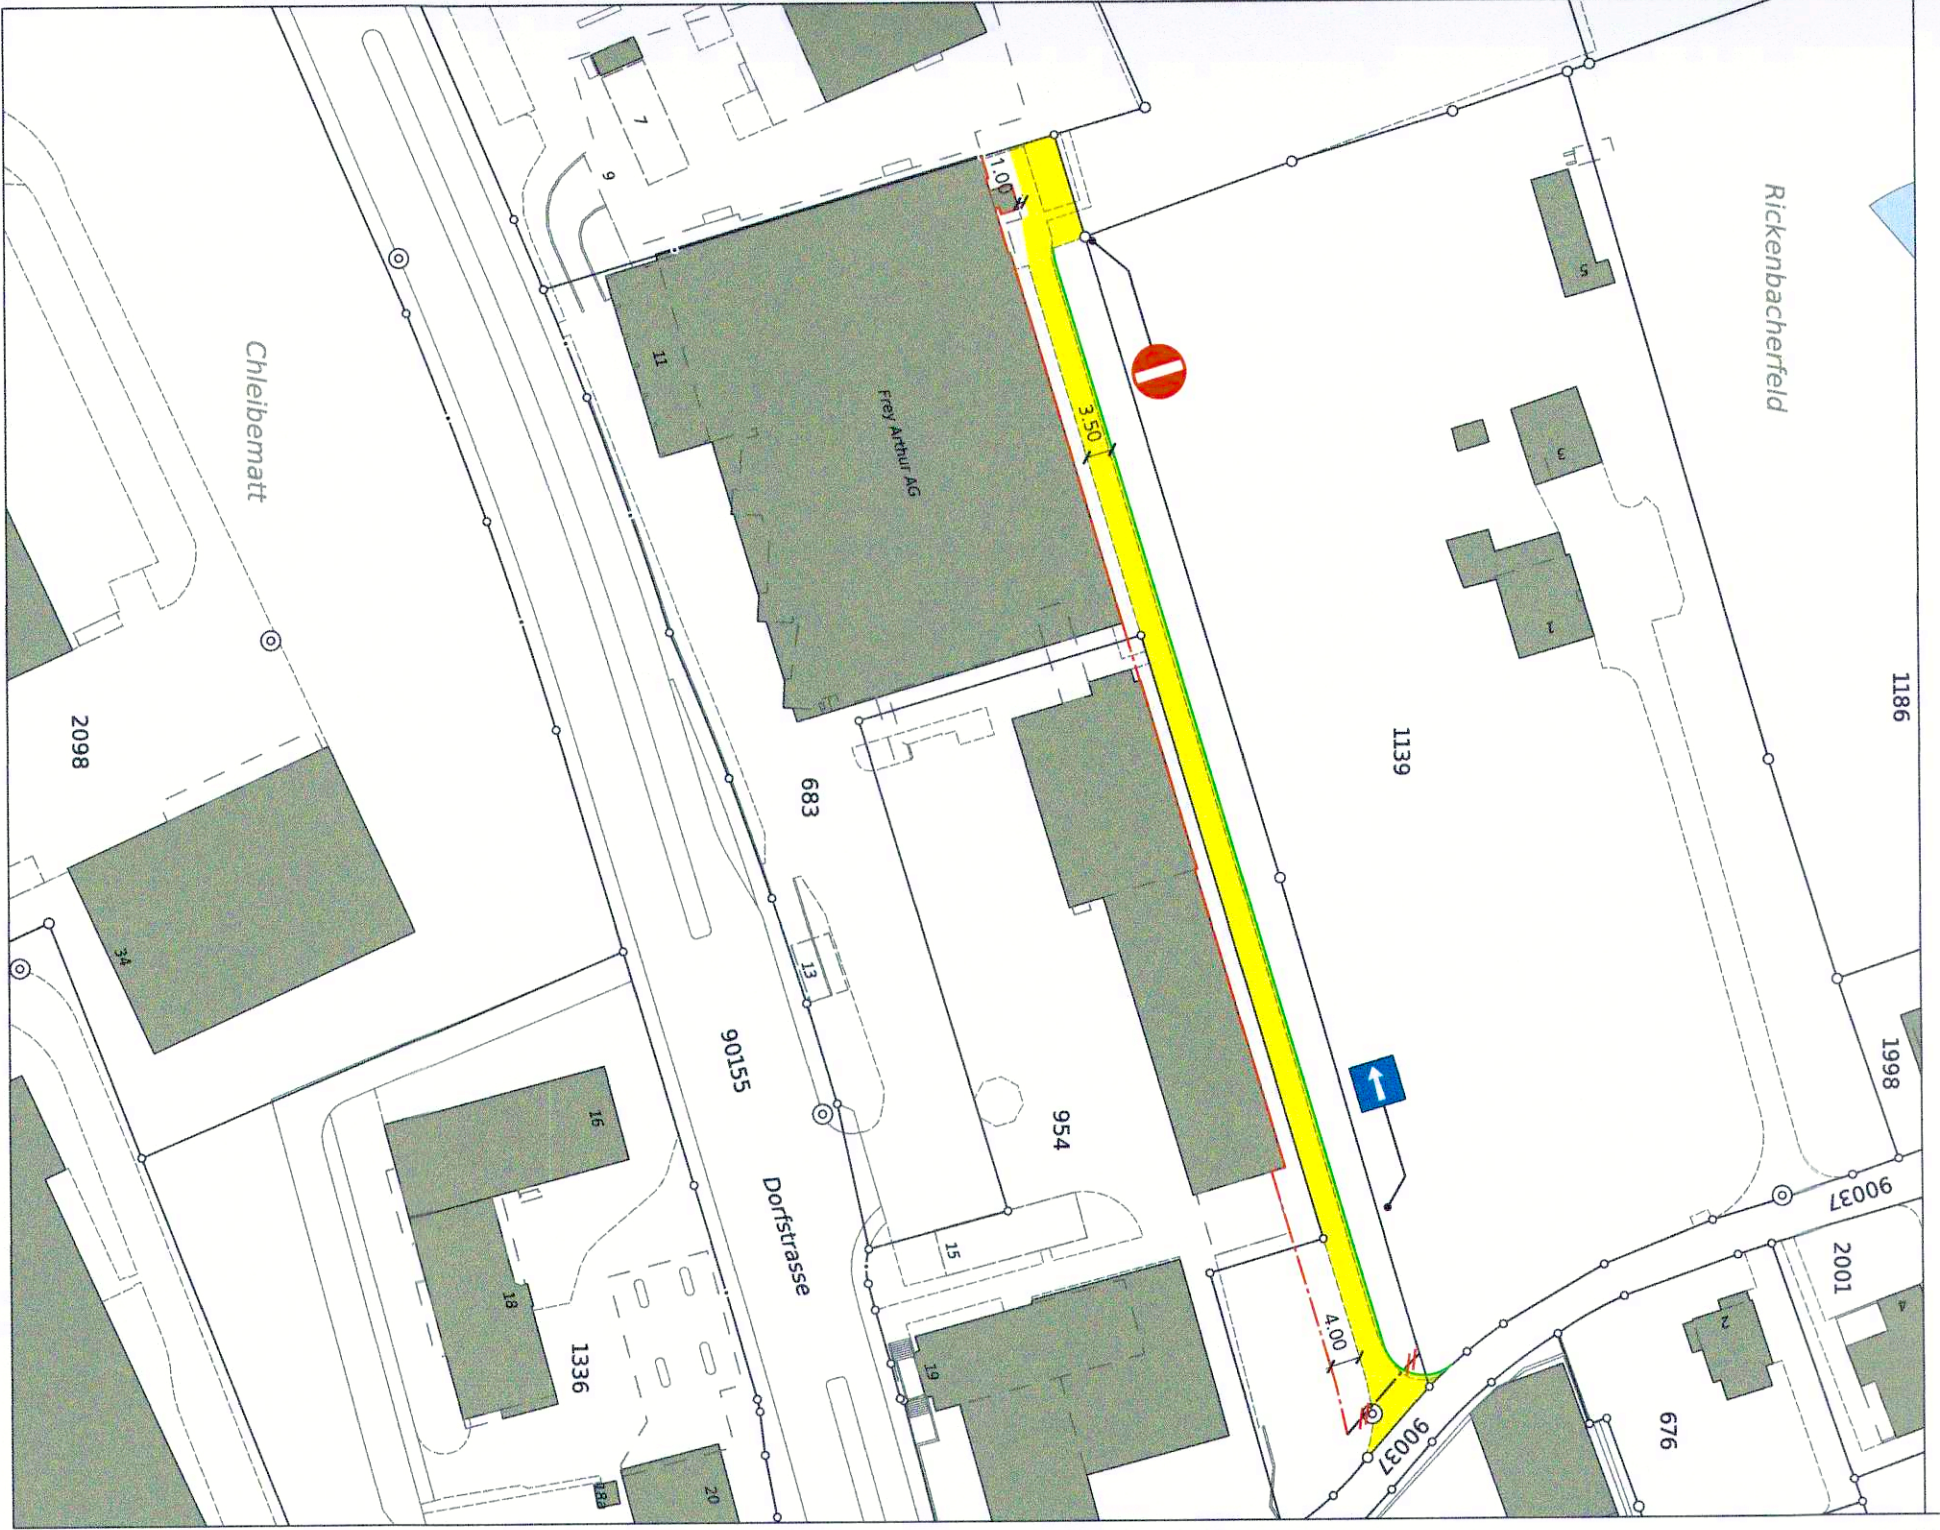

orientierend

Strassen- und Baulinienplan neu
RRB Nr. 2012 / 1466 vom 3. Juli 2012
RRB Nr. 2018 / 140 vom 20. Februar 2018
RRB Nr. vom

